Fitxa tècnica Teatre Municipal Catalina Valls

Actualització Abril 2022

Ajuntament de Palma

catalina valls teatre municipal

Ajuntament de Palma

catalina valls
teatre municipal

SALA:

Nre. de seients: 211 butaques; 158 a platea i 51 en amfiteatre.
Portes d'accés: 3
Sortides d'emergència: 1
Banys públics i adaptats per a minusvàlids
Luz de sala: sí; regulable no

CAMERINOS:

4 camerinos col·lectius
1 dutxa
Banys

ACCESOS:

De sala a escena per lateral esquerre sala.
De camerinos a escena per lateral esquerre escena.
A camerinos per accés lateral esquerre des de sala; accés directe des de l'exterior.
Carrega /descàrrega, lateral dret escena.
S'adjunten plànols a escala d'escenari i sala.

Per a qualsevol referència sobre el material existent al moment de la seva utilització cal contactar amb el Departament. Tècnic:

TAB
Técnica Audiovisual Balear S.C.

Tècnic encargat del teatre:
Pere Campaner
Tel: 658322068
A/e: pcampaner17@hotmail.com

Ajuntament de Palma

catalina valls teatre municipal

So

Equip	Marca	Model	Quantitat
Adaptador RCA a JACK	-	-	8
Auricular	AKG	K-141	1
Auricular Intercom Clear Com	Clear Com	CC-95	2
Base de micro	Fonestar	RS 155	1
Base micro conexió XLR	Fonestar	RS-162	3
Base Micro mesa (Trípode)	-	Trípode	2
Cable Canon	-	-	26
Cable Canon (H) a minijack	-	-	2
Cable Canon (M) a mini jack	-	-	1
Cable Canon a Jack 6.3mm (L, R)	-	-	1
Cable Jack a RCA	-	-	2
Cable Jack-Jack	-	-	7
Cable RCA a Jack mono (L,R)	-	-	2
Cable RCA a Jack Stereo	-	-	1
Cable RCA a Minijack	Pro Cab	1,5 mts	12
Cable RCA a RCA	-	-	7
Caixetí de escenari (Patch)	Sonomusic	Patch	2
Consola de control Behringer x32	Behringer	X32 Compact	1
D.I mono Radial	RADIAL Engineering	J48	1
DI BSS	BSS	AR116	2
DI Samson	Samson	S-Direc	1
DI work	WORK	DAC111	2
Estació Intercom	Espiral	EF1000	1
Etapa de Potència Electrovoice	Electrovoice	Q-1212	2
Mànega Harting so	-	-	2
IPAD control so	Apple	32GB	1
Micro canó	RODE	NTG3B Black	4
Micro 521	Sennheiser	521	3
Micro cigne (braç)	AKG	GN 30-ESP	3
Micro cigne (càpsula)	AKG	CK80	3
Micro diadema	AKG	HC577	1
Micro sense fils mà Sennheiser	Sennheiser	Càpsula e835	4
Micro Diadema HSP2-EW-3	Sennheiser	Headmic HSP2-EW-3	2
Micro Diadema HSP4-EW-3	Sennheiser	HSP4-EW-3	2
Micro sense fils mà AKG	AKG	WSM 400	2
Micro Prologue 14L// 58	Shure	14L	1
Micro SM 57	Shure	SM 57	3
Micro SM58	Shure	SM 58	3
Monitor Cabina	Genelec	8020AP	2
Petaca Intercom	Altair	EM 100	1
Petaca intercom ClearCom	ClearCom	CC95	1
Peu de micro Girafa Samson	Samson	Negre	7

Pinça mic. Ampla	-	-	7
Pinça mic. Moll	-	moll	1
Pinça mic. Petita	AKG	Akg SA60	2
Pinça mic.Shure 58/57	Shure	A57F	12
Rack Escenari	-	-	1
Receptor AKG micro sense fils	AKG	SR400	1
Receptor sense fils Sennheiser Headmic	Sennheiser	ew 300 G4-Headmic1-RC-Aw+	2
Receptor sense fils Sennheiser Handheld	Sennheiser	ew 300 G4-Base SKM-s-Aw+	2
Recinte Acústic LH 12	Space	LH12	2
Recinte Acústic Sp-112	Space	Sp-112	4
Set sense fils de mà G4	Sennheiser	ew500 G4-935-Aw+	2
Set sense fils petaca Perception	AKG	SR45/PT45	2
Suport Recinte Acústic	Guil	428	6
Subwoofer	Alto	TS218S 1250w	2

Ajuntament de Palma

catalina valls teatre municipal

Il·luminació

Equip	Marca	Model	Quantitat
Base Focus	-	-	4
Cable DMX 1 m	-	-	8
Cable DMX 15 mts	-	-	1
Cable DMX 25m 5 Pin	Neutrik	DMX 5 pin	1
Cable DMX 3 mts	-	-	4
Consola control iluminación	LT	HydraII 3000 S24	1
Dimmer 12 Canales Modular	WORK	WD2012 DMX	5
Dimmer 6 Canales	RAM	615	2
Dimmer DMX4 canals	TRITON BLUE	TR-D4	2
DMX sense fils F-1	Wireless Solution	F-1	1
DMX sense fils F-2	Wireless Solution	F-2	1
Eslinga para foco	-	-	79
Flightcases	-	PAR 64	1
Focus LED CAMEO	CAMEO	CLP64RGBWAU 10W	8
Focus panorama	Selecom	CYC 500W	8
Focus Par 64	Rocket	PAR 64	38
Focus PC ADB	ADB	C103 1,2KW	19
Foco PC DTS	DTS	Scena 650/1000	2
Focus PC FAL	-	-	3
Focus PC MARK	-	-	2
Focus PC Selecom	Selecom	Spot 1K	8
Foco PC DTS	DTS	Scena 650/1000	2
Foco Retall 15/32	Triton Blue	zoom15º/30º	3
Focus Retall101	ADB	101 1,2KW	3
Focus Retall A59	ADB	A59 650W	18
Focus Retall Strand	Strand	16/30	1
Garres	-	-	117
Iris ADB 1,2k	ADB	1,2k	1
Iris Triton Blue	TritonBlue	Iris	2
Líquid de fum normal	-	Triton blue	1
Líquid de fum HAZE	-	Haze	3
Máquina de fum	Mark	MF 1500	1
Màquina de fum HAZE	WORK	WFH-600	1
Monitor LED iluminación	Phillips	V-line 223V5	2
Palas "extranyes"	-	-	8
Porta filtres PC ADB	-	-	18
Porta Filtre Pc pequeño	-	-	2
Porta Filtre Retall Triton	Triton Blue	-	3
Porta Filtre Selecon	Selecon	-	5
Porta filtros DTS	DTS	DTS scena 1000	2
Porta filtres panorama	-	-	4

Porta filtres PAR	-	-	17
Porta filtros retalls petits	-	-	13
Porta gobo dual retall petits	-	-	15
Porta gobos per a adb 1,2	-	-	3
Portagobos Triton Blue	Triton Blue	Protagobos	2
Projector de Llum Negre	-	-	2
Reixa Frontal PC	-	-	21
Reixa frontal retall petit	-	-	20
Suport 2 pantalles taula llums	-	-	1
Splitter DMX ADJ	ADJ	D6 Branch	1
Splitter DMX	LT Lighting	Splitter	1
Teclat i ratolí	Logitech	MK120	1
Visera PC DTS	DTS	Scena 650/1000	2

Cinema/Vídeo

Equip	Marca	Model	Quantitat
Adaptador RCA (H) a BNC	-	-	1
Bluray Tascam	TASCAM	BD-MP1	1
Cable RCA video	-	Corto	6
Cable BNC	-	-	1
Cable HDMI	-	10 mts	2
Cable HDMI 1 m	-	-	5
Cable HDMI1,5 mts ferrita	-	nucli ferrita	6
Cable HDMI + USB + minijack +VGA	-	-	1
Cable RCA Video + (L,R)	-	-	4
Comandament RF presentacions	Kensington	K72426EU	1
Conversor D/A spdif/rca	Fonestar	fo370	1
Hdmi extension transmiter	Fonestar	7931	1
HDMI Extension	WyreStorm	Ex-40-G2	1
Monitor Nevir 16"	Nevir	nvr-7412-16hd-n	1
Obturador DMX	Wahlberg	No. 110	1
Ordenador portàtil	ASUS	x556u	1
Pantalla Motoritzada	-	-	1
Projector de vídeo Panasonic	Panasonic	PT-EZ590	1
Spliter hdmi	DCU	1x2 splitter 4k	1
Taula mezcladora de Video	Roland	V-1HD	1
VGA a VGA 15mts	Fonestar	15 mts	1

Escènic

Equip	Marca	Model	Quantitat
Bastida	Wurth	3 trams	1
Bambalina Germans	Germans	8X0,50	1
Bambalina Peroni	Peroni	12X1	2
Bambalina Sella	SELLA	330 GM 8x0,5	3
Bambalinó Frontal	-	8X1	1
Barra manual	-	-	10
Barra mecànica	-	Electrificada	3
Ciclorama	Rosco	8x5	1
Cortina Ciclorama	-	-	1
Escala 3 trams	Scal	EN131	1
Estructura per a carrer Alumini	Fénix	T-117/B	2
Faristol	Tornado	Negro	2
Faristol vell	viejo	viejo	1
Pota 3x4,90	-	3X4,90	3
Pota 3x5	-	3X5	5
Pota Peroni 3x4,90	Peroni	3X4,90	6
Pata Sella	SELLA	330 GM2 2 X 4,9	8
Pinces	Dexter	-	10
Pinces metàliques	metàliques	-	5
Taladre Barres electrificades	Milwaukee	PD705	1
Tarima regulable	Rosco	2x1	1
Teló de fons 6,5x4,9	-	6,50X4,90	1
Teló de fons 8x5	-	8X5	1
Telón de fons Sella	SELLA	330 GM2 8 X 4,90	1
Teló frontal americá	-	8X4	2

catalina valls
teatre municipal

DIAGRAMA BARRES ELECTRIFICADES TEATRE MUNICIPAL CATALINA VALLS

ESCENARI

61	62	63	64	65	66	67	68	69	70	71	72

49	50	51	52	53	54	55	56	57	58	59	60

37	38	39	40	41	42	43	44	45	46	47	48

PLATEA

22	23	24	25	26	27	28	29	30	31	32	33	34	35	36

21
20
19
18
17
16

21
20
19
18
17
16

ANFITEATRE

1	2	3	4	5	6	7	8	9	10	11	12	13	14	15

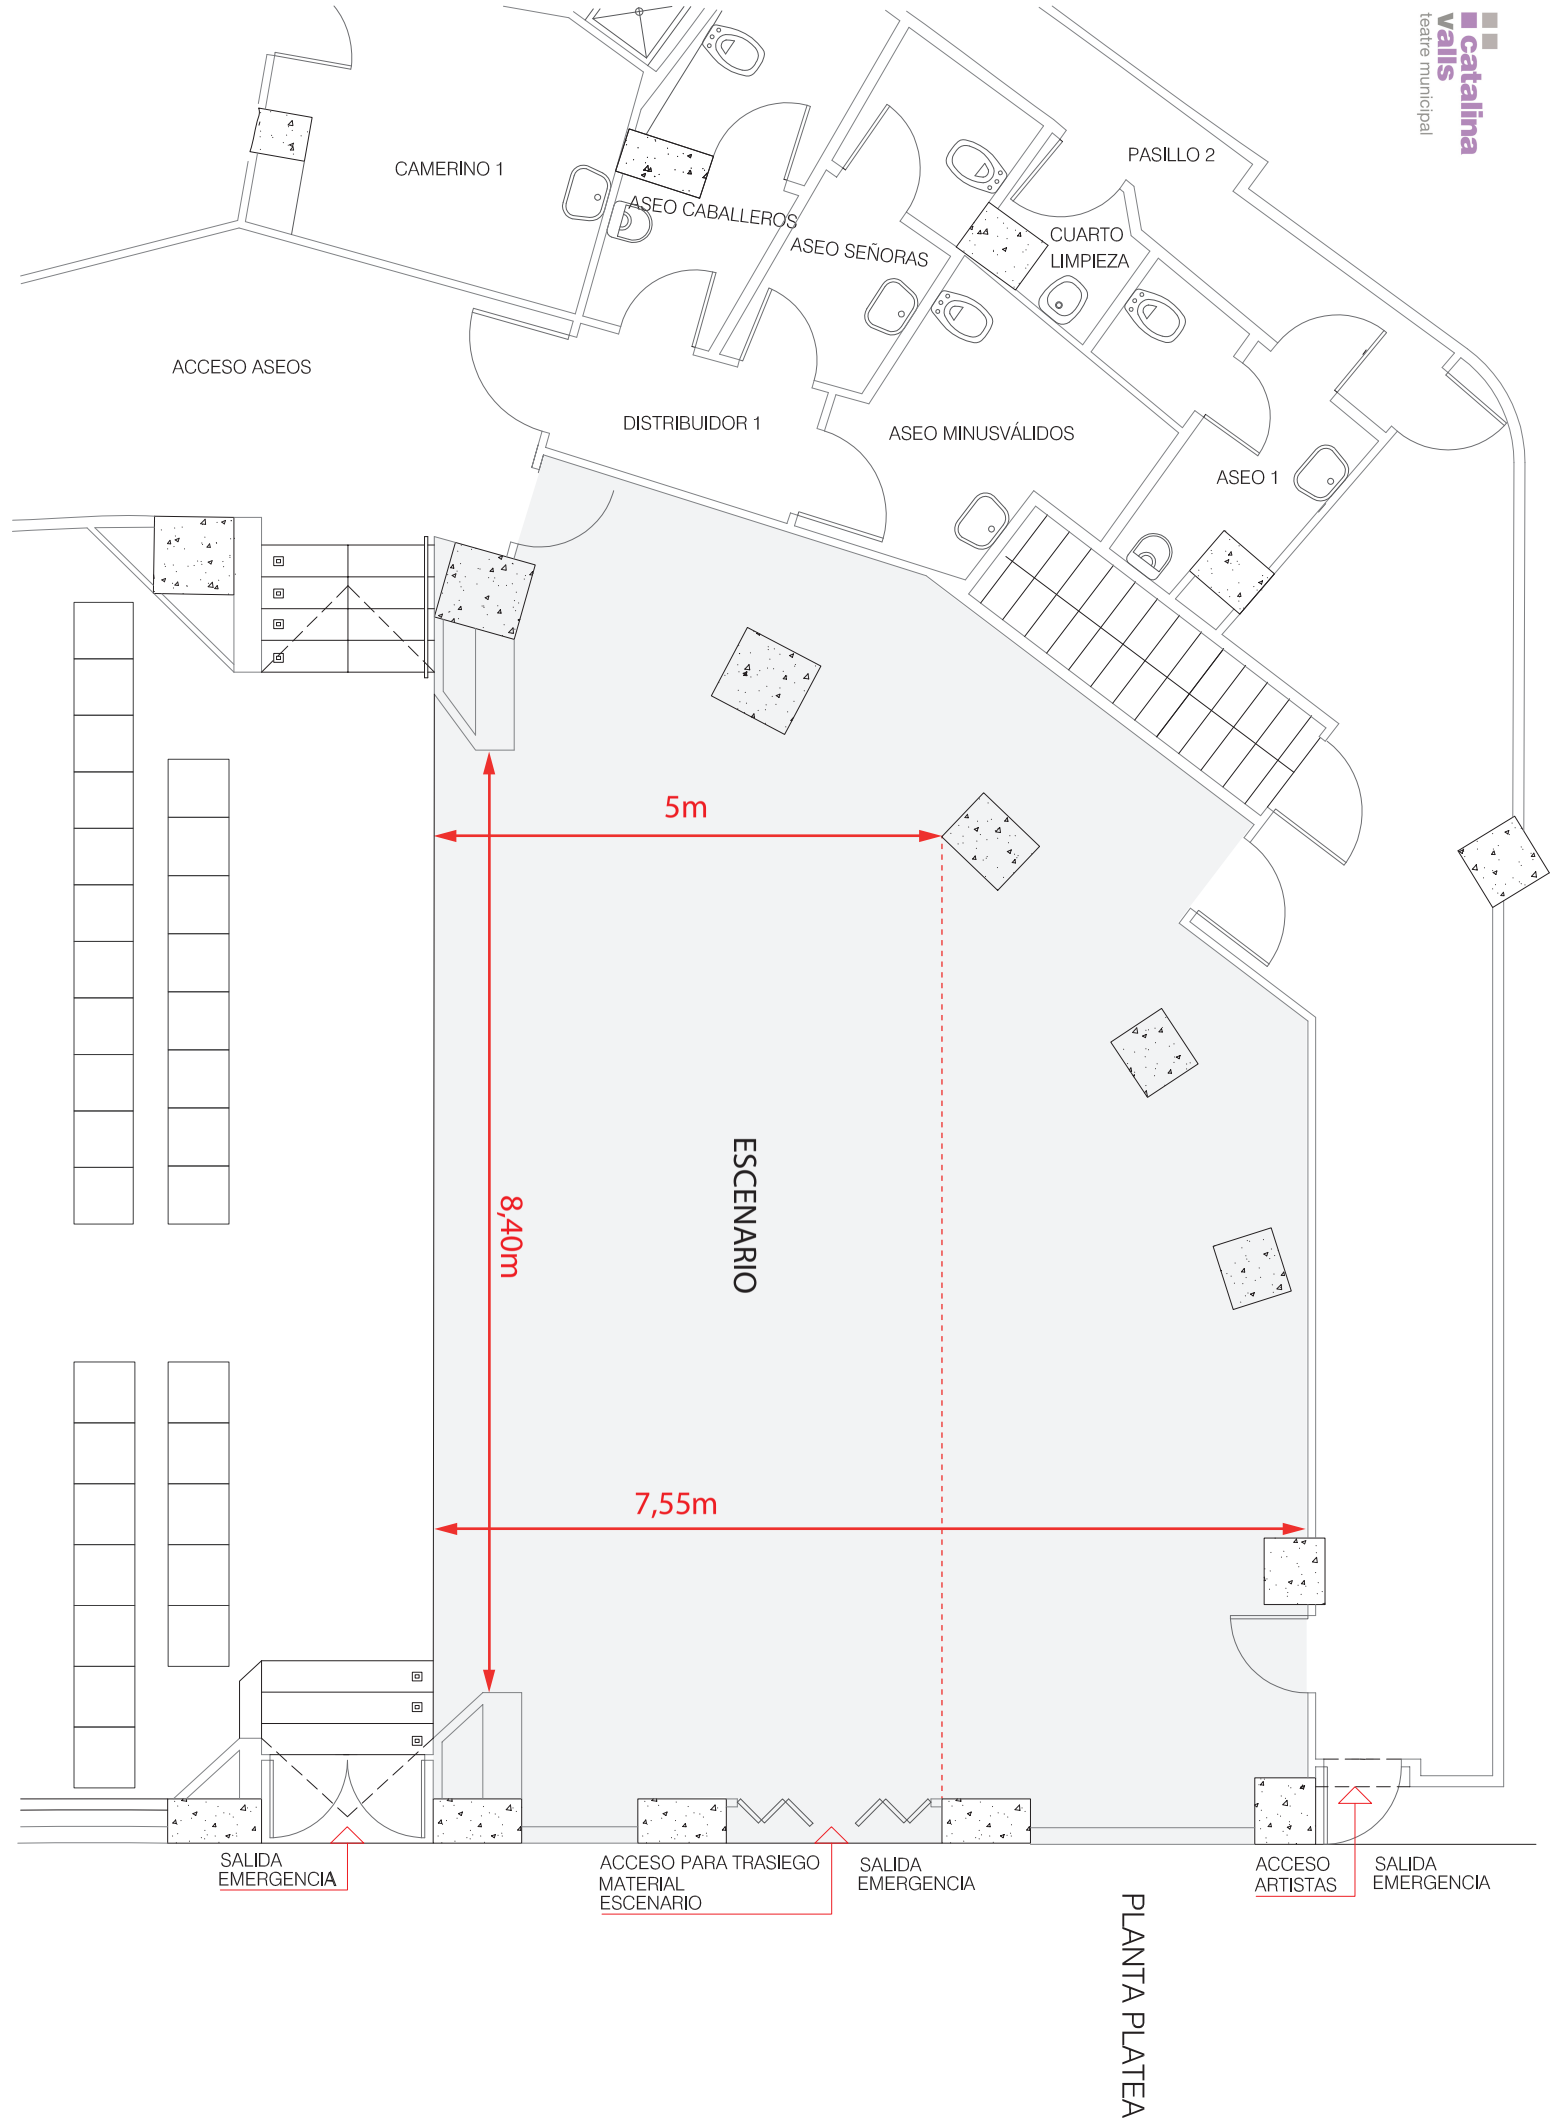
catalina valls
teatre municipal
CAMERINO 1
ASEO CABALLEROS
ASEO SEÑORAS
PASILLO 2
CUARTO LIMPIEZA
ACCESO ASEOS
DISTRIBUIDOR 1
ASEO MINUSVÁLIDOS
ASEO 1
5m
8,40m
ESCENARIO
7,55m
SALIDA EMERGENCIA
ACCESO PARA TRASIEGO MATERIAL ESCENARIO
SALIDA EMERGENCIA
ACCESO ARTISTAS
SALIDA EMERGENCIA
PLANTA PLATEA

catalina valls
teatre municipal

PLATEA TMCV: 158 LOCALITATS I 2 PER A CADIRES DE RODES (TOTAL: 160)

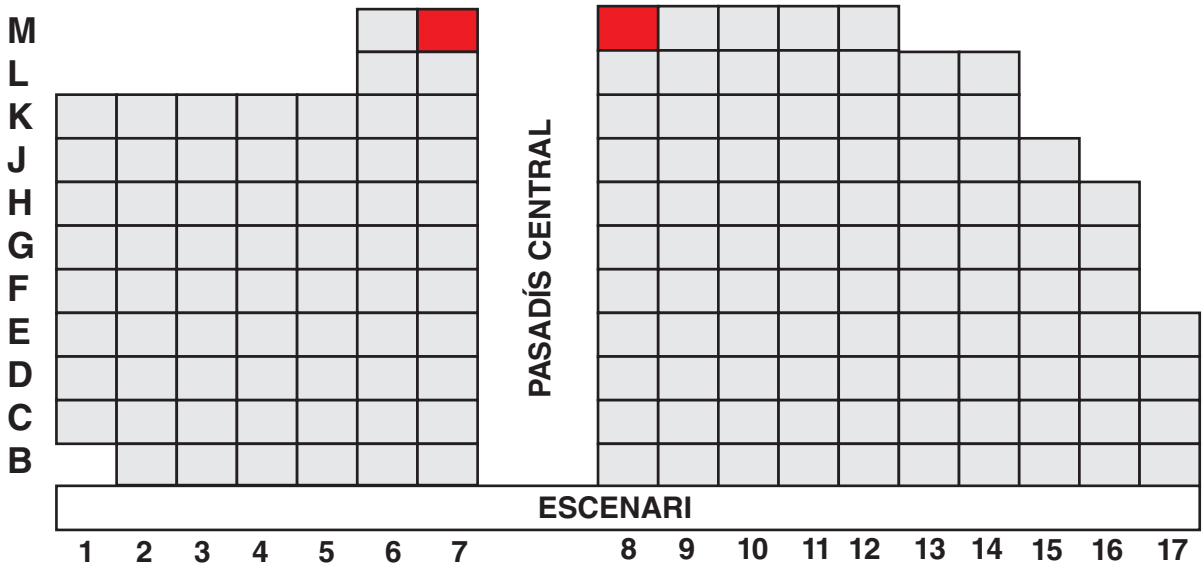

En vermell: localitats per a cadires de rodes

AMFITEATRE TMCV: 51 LOCALITATS

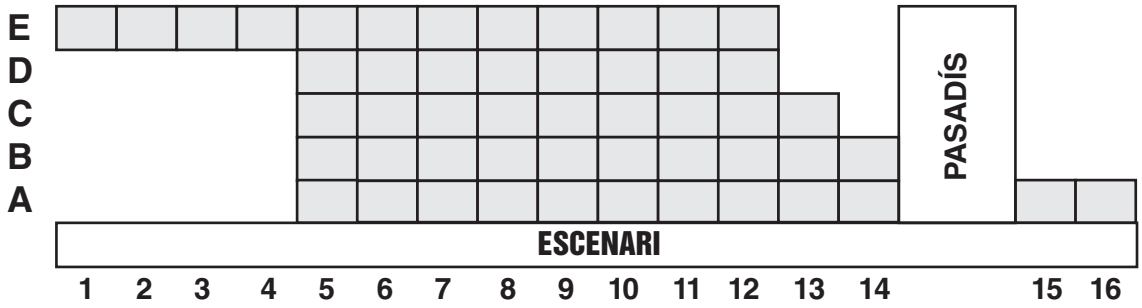

LOCALITATS TOTALS: 211

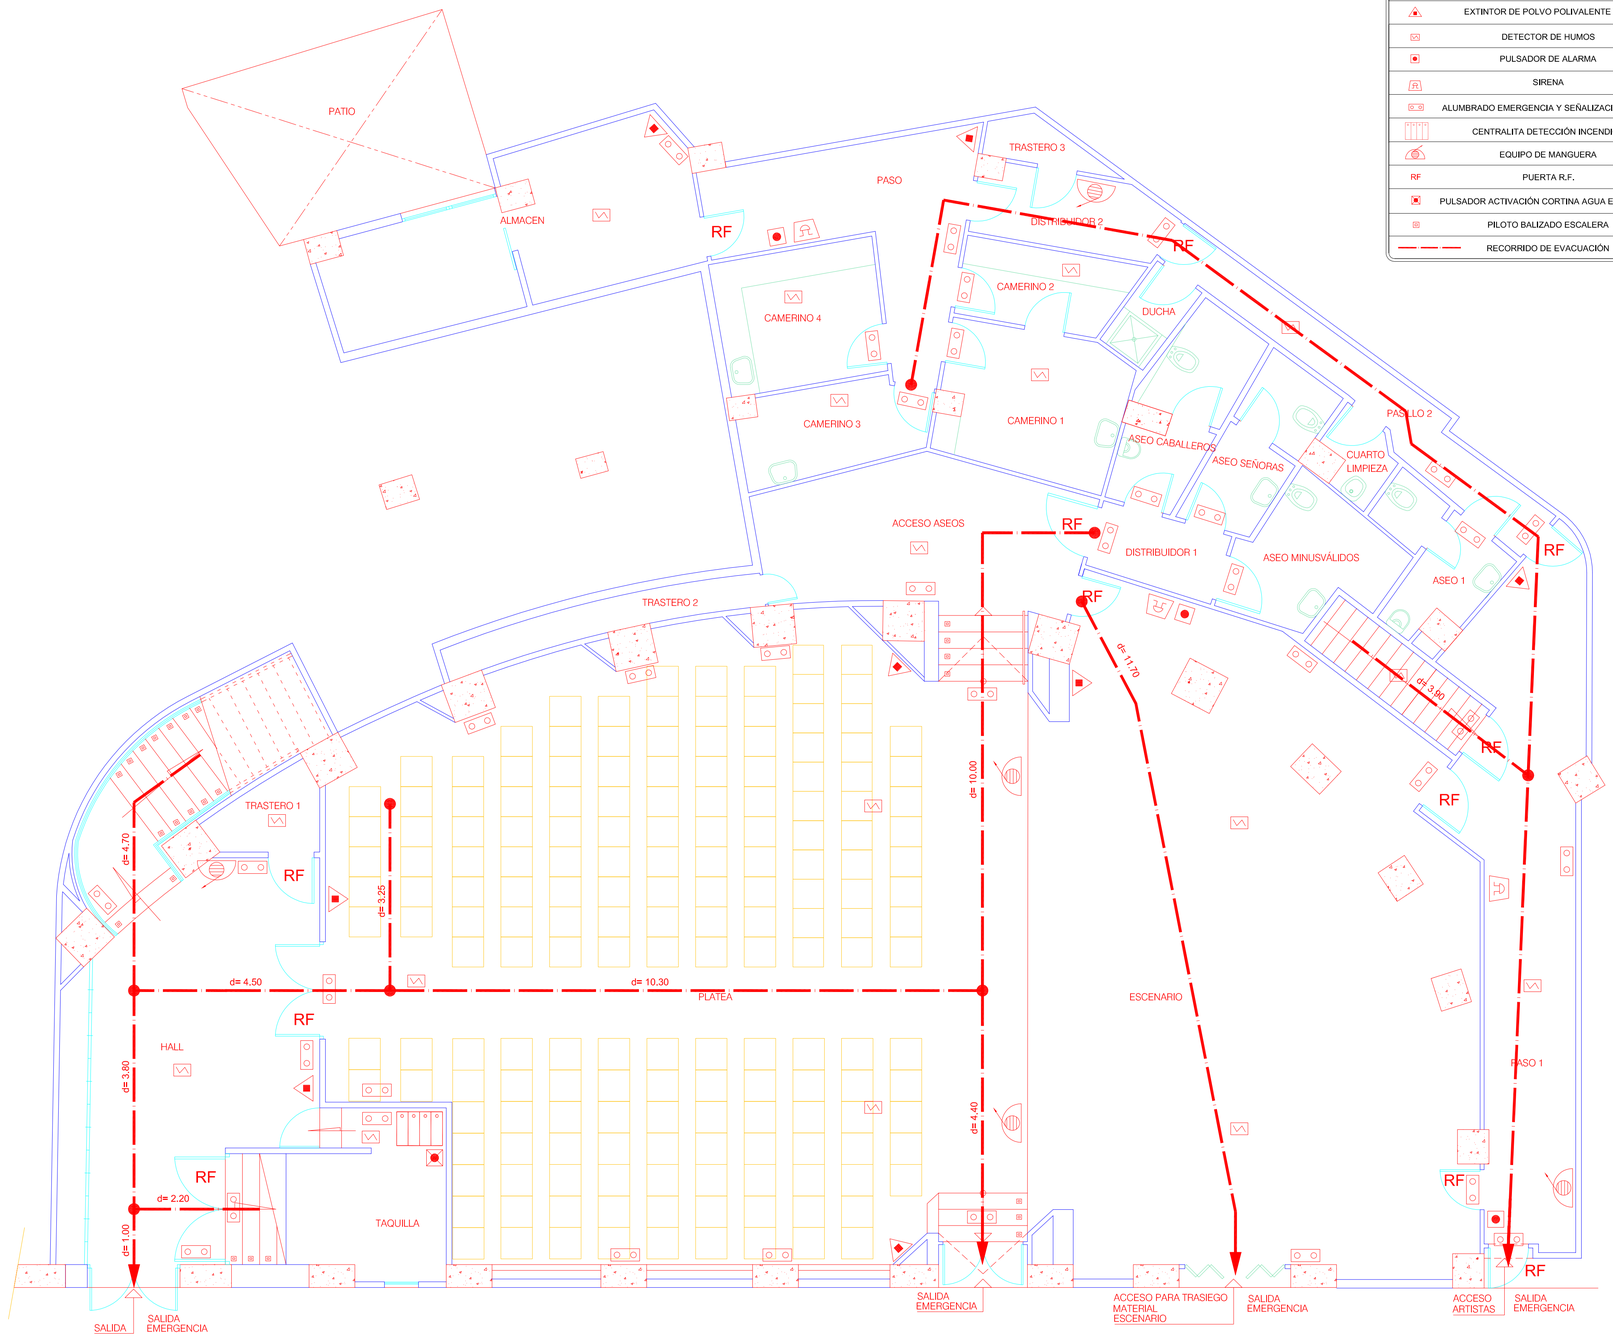

PLANTA PLATEA

LEYENDA

	EXTINTOR DE POLVO POLIVALENTE 6 Kg.
	DETECTOR DE HUMOS
	PULSADOR DE ALARMA
	SIRENA
	ALUMBRADO EMERGENCIA Y SEÑALIZACIÓN 300 LM
	CENTRALITA DETECCIÓN INCENDIOS
	EQUIPO DE MANGUERA
RF	PUERTA R.F.
	PULSADOR ACTIVACIÓN CORTINA AGUA ESCENARIO
	PILOTO BALIZADO ESCALERA
	RECORRIDO DE EVACUACIÓN

PLANTA PLATEA

CUADRO SUP. UTILES

ZONA	SUPERF. UTIL
HALL	26.10 m²
TAQUILLA	7.10 m²
ESCALERA	9.50 m²
TRASTERO 1	2.25 m²
PLATEA	120.90 m²
ESCENARIO	82.35 m²
PASO 1	21.80 m²
ACCESO ASEOS	13.40 m²
TRASTERO 2	3.30 m²
DISTRIBUIDOR 1	2.77 m²
ASEO CABALL.	5.00 m²
ASEO SEÑORAS	4.30 m²
ASEO MINUSVAL.	5.40 m²
PASO 2	6.64 m²
ASEO 1	3.77 m²
CUARTO LIMP.	1.38 m²
DUCHA	1.60 m²
DITRIBUIDOR 2	4.18 m²
TRASTERO 3	1.30 m²
PASO	10.80 m²
CAMERINO 1	7.65 m²
CAMERINO 2	3.95 m²
CAMERINO 3	4.68 m²
CAMERINO 4	6.70 m²
ALMACEN	15.00 m²
TOTAL	371.82 m²

SUP. TOTAL ACTIVIDAD	621.46 m²

AYUNTAMIENTO DE PALMA

ACTIVIDADES TEATRO MUNICIPAL PASEO MALLORCA

Emplazamiento : Paseo Mallorca, 9 - Palma de Mallorca -

DISTRIBUCIÓN EN PLANTA BAJA

Fecha :	Proyecto :	Formato / Escala :	H. Nic	Referencias
MAR-09	A7106	Din-A1 1/100	1 / 2	A7106 P06D01 Cod. Idoneit: A7106 010

El Ingeniero Superior Industrial :

MIGUEL E. ROCA RIPOLL
Avda. Argentina, 8 1º, Ar. 07011 - Palma de Mallorca - Illes Balears
Tlf: 971 288 891 /FAX: 971 455 817 - proyectos@rocaingenieros.com

El Promotor :