

Ficha Técnica Teatro Municipal Catalina Valls

Actualización
Abril
2022

SALA:

Nº de asientos: 211 Butacas; 158 en platea y 51 en anfiteatro.

Puertas de acceso: 3

Salidas de Emergencia: 1

Aseos públicos y adaptados para minusválidos

Luz de sala: sí; regulable no

CAMERINOS:

4 Camerinos colectivos

1 Ducha

Aseos

ACCESOS:

De sala a escena por lateral izquierdo sala.

De camerinos a escena por lateral izquierdo escena.

A camerinos por acceso lateral izquierdo desde sala; acceso directo desde el exterior.

Carga /Descarga, lateral derecho escena.

Se adjuntan planos a escala de escenario y sala.

Ante cualquier referencia sobre el material existente en el momento de su utilización, se ruega contactar con el Dpto. Técnico:



Técnico encargado del teatro:

Pere Campaner

Tfno: 658322068

Email: pcampaner17@hotmail.com

Sonido

Equipo	Marca	Modelo	Cantidad
Adaptador RCA a JACK	-	-	8
Auricular	AKG	K-141	1
Auricular Intercom Clear Com	Clear Com	CC-95	2
Base de micro	Fonestar	RS 155	1
Base micro conexión XLR	fonestar	RS-162	3
Base Micro mesa (Tripode)	-	Tripode	2
Cable Canon	-	-	26
Cable Canon (H) a minijack	-	-	2
Cable Canon (M) a mini jack	-	-	3
Cable Canon a Jack 6.3mm (L, R)	-	-	1
Cable Canon a Jack Stereo	-	-	1
Cable Jack a RCA	-	-	2
Cable Jack-Jack	-	-	7
Cable RCA a Jack mono (L,R)	-	-	2
Cable RCA a Jack Stereo	-	-	1
Cable RCA a Minijack	Pro Cab	1,5 mts	12
Cable RCA a RCA	-	-	7
Cajetín de escenario (Patch)	Sonomusic	Patch	2
Conector Speak On	neutrik	neutrik	2
Consola de control Behringer x32	Behringer	X32 Compact	1
D.I mono Radial	RADIAL Engineering	J48	1
DI BSS	BSS	AR116	2
DI Samson	Samson	S-Direc	1
DI work	WORK	DAC111	2
Estación Intercom	Espiral	EF1000	1
Etapas de Potencia Electrovoice	Electrovoice	Q-1212	2
IPAD control sonido	Apple	32GB	1
Manguera Harting sonido	-	-	2
Micro cañón	RODE	NTG3B Black	4
Micro 521	Sennheiser	521	3
Micro cisne (brazo)	AKG	GN 30-ESP	3
Micro cisne (cápsula)	AKG	CK80	3
Micro de diadema	AKG	HC577	1
Micro de mano inalámbrico Sennheiser	Sennheiser	Capsula e835	4
Micro Diadema HSP2-EW-3	Sennheiser	Headmic HSP2-EW-3	2
Micro Diadema HSP4-EW-3	Sennheiser	HSP4-EW-3	2
Micro inalámbrico mano AKG	AKG	WSM 400	1
Micro Prologue 14L// 58	Shure	14L	1
Micro SM 57	Shure	SM 57	3

Micro SM58	Shure	SM 58	3
Monitor Cabina	Genelec	8020AP	2
Petaca Intercom Altair	Altair	EM 100	1
Petaca intercom ClearCom	ClearCom	CC95	1
Pies de micro Jirafa Samson	Samson	Negro	7
Pinza mic. Ancha	-	-	7
Pinza mic. Muelle	-	muelle	1
Pinza mic. Pequeña	AKG	Akg SA60	2
Pinza mic.Shure 58/57	Shure	A57F	12
Rack escenario	-	-	1
Receptor AKG micro inalámbrico	AKG	SR400	1
Receptor inalámbrico Sennheiser Headmic	Sennheiser	ew 300 G4-Headmic1-RC-Aw+	2
Receptor inalámbrico Sennheiser Handheld	Sennheiser	ew 300 G4-Base SKM-s-Aw+	2
Recinto Acústico LH 12	Space	LH12	2
Recinto Acústico Sp-112	Space	Sp-112	4
Router TP-LINK	TP-Link	Archer c50	1
Set inalámbrico de mano G4	Sennheiser	ew500 G4-935-Aw+	2
Set inalámbrico petaca Perception AKG	AKG	SR45/PT45	2
Soporte Recinto Acústico	Guil	428	6
Subwoofer	Alto	TS218S 1250w	2

Iluminación

Equipo	Marca	Modelo	Cantidad
Base Focos	-	-	4
Cable DMX 1 m	-	-	8
Cable DMX 15 mts	-	-	1
Cable DMX 25m 5 Puntas	DMX 5 Puntas	DMX 5 Puntas	1
Cable DMX 3 mts	-	-	6
Consola control iluminación	LT	Hydrall 3000 S24	1
Dimmer 12 Canales Modular	WORK	WD2012 DMX	5
Dimmer 6 Canales	RAM	615	2
Dimmer DMX4 canales	TRITON BLUE	TR-D4	2
DMX Inalambrico F-1	Wireless Solution	F-1	1
DMX Inalambrico F-2	Wireless Solution	F-2	1
Eslinga para foco	-	-	79
Flightcases	-	PAR 64	1
Foco LED CAMEO	CAMEO	CLP64RGBWAU 10W	8
Foco panorama	Selecom	CYC 500W	8
Foco Par 64	Rocket	PAR 64	38
Foco PC ADB	ADB	C103 1,2KW	19
Foco PC DTS	DTS	Scena 650/1000	2
Foco PC FAL	-	-	3
Foco PC MARK	-	-	2
Foco PC Selecom	Selecom	Spot 1K	8
Foco Recorte 15/32	Triton Blue	zoom15º/30º	3
Foco Recorte ADB 101	ADB	101 1,2Kw	3
Foco Recorte ADB A59	ADB	A59	16
Foco Recorte Strand	Strand	16/30	1
Garras	-	-	117
Iris ADB 1,2k	ADB	1,2k	1
Iris Triton Blue	TritonBlue	Iris	2
Líquido de humo	-	Haze	2
Máquina de humo	Mark	MF 1500	1
Máquina de humo Haze	WORK	WFH_600	1
Monitor LED iluminación	Phillips	V-line 223V5	2
Palas "extrañas"	-	-	8
Porta filtros PC ADB	-	-	18
Porta Filtro Pc pequeño	-	-	2
Porta Filtro Recorte Triton	Triton Blue	-	3
Porta Filtro Selecon	Selecon	-	5
Porta filtros DTS	DTS	DTS scena 1000	2
Porta filtros panorama	-	-	4
Porta filtros PAR	-	-	17

Porta filtres recortes pequeños	-	-	13
Porta gobo dual recorte pequeño	-	-	15
Porta gobos para adb 1,2	-	-	3
Portagobos Triton Blue	Triton Blue	Protagobos	2
Proyector de Luz Negra	-	-	2
Reja Frontal PC	-	-	21
Reja frontal recorte pequeño	-	-	20
Soporte Pantalla mesa luces	-	-	1
Splitter DMX LT	LT Lighting	Splitter	1
Splitter DMX ADJ	ADJ	ADJ D6 Branch	1
Teclado y ratón	Logitech	MK120	1
Visera PC DTS	DTS	Scena 650/1000	2

Cine/Vídeo

Equipo	Marca	Modelo	Cantidad
Adaptador RCA (H) a BNC	-	-	1
Bluray Tascam	TASCAM	BD-MP1	1
Cable RCA video	-	Corto	6
Cable BNC	-	-	1
Cable HDMI 10 mts	-	10 mts	2
Cable HDMI 1m	-	-	5
Cable HDMI+USB+minijack+VGA	-	-	1
Cable HDMO 1.5 mts ferrita	-	nucleo ferrita	6
Cable RCA Video + (L, R)	-	-	4
Conversor D/A spdif/rca	Fonestar	fo370	1
HDMI Extensión	WyreStorm	Ex-40-G2	1
Hdmi extension transmitter	Fonestar	7931	1
Mando RF presentaciones	Kensington	K72426EU	1
Mesa mezcladora de Video	Roland	V-1HD	1
Monitor Nevir 16"	Nevir	nvr-7412-16hd-n	1
Obturador DMX Wahlberg	Wahlberg	No. 110 1	1
Ordenador portatil	ASUS	x556u	1
Pantalla Motorizada	-	-	1
Proyector vídeo Panasonic	Panasonic	PT-EZ590 EJ	1
Splitter hdmi	DCU	1x2 splitter 4k	1
VGA a VGA 15mts	Fonestar	10 mts	1

Escénico

Equipo	Marca	Modelo	Cantidad
Andamio	Wurth	3 tramos	1
Atril	Tornado	Negro	2
Atril viejo	viejo	viejo	1
Bambalina Germans	Germans	8X0,50	1
Bambalina Peroni	Peroni	12X1	2
Bambalina Sella	SELLA	330 GM 8x0,5mts	3
Bambalinón Frontal	-	8X1	1
Barra manual	-	-	10
Barra mecánica	-	Electrificada	3
Ciclorama	Rosco	8x5	1
Cortina Ciclorama	-	-	1
Escalera 3 tramos	Scal	EN131	1
Estructura para calle Aluminio	Fenix	T-117/B	2
Pata 3x4,90	-	3X4,90	3
Pata 3x5	-	3X5	5
Pata Peroni 3x4,90	Peroni	3X4,90	6
Pata Sella	SELLA	330 GM2 2 X 4,9	8
Pinzas	Dexter	-	10
Pinzas metálicas	Metálicas	-	5
Taladro Barras electrificadas	Milwaukee	PD705	1
Tarima regulable	Rosco	2x1	1
Telón de fondo 6,5x4,9	-	6,50X4,90	1
Telón de fondo 8x5	-	8X5	1
Telón de Fondo Sella	SELLA	330 GM2 8 X 4,90	1
Telón frontal americana	-	8X4	2

DIAGRAMA BARRAS ELECTRIFICADAS TEATRO MUNICIPAL CATALINA VALLS

ESCENARIO

61	62	63	64	65	66	67	68	69	70	71	72
----	----	----	----	----	----	----	----	----	----	----	----

49	50	51	52	53	54	55	56	57	58	59	60
----	----	----	----	----	----	----	----	----	----	----	----


37	38	39	40	41	42	43	44	45	46	47	48
----	----	----	----	----	----	----	----	----	----	----	----

PLATEA

21	22	23	24	25	26	27	28	29	30	31	32	33	34	35	36	21
20																20
19																19
18																18
17																17
16																16


ANFITEATRO

1	2	3	4	5	6	7	8	9	10	11	12	13	14	15
---	---	---	---	---	---	---	---	---	----	----	----	----	----	----

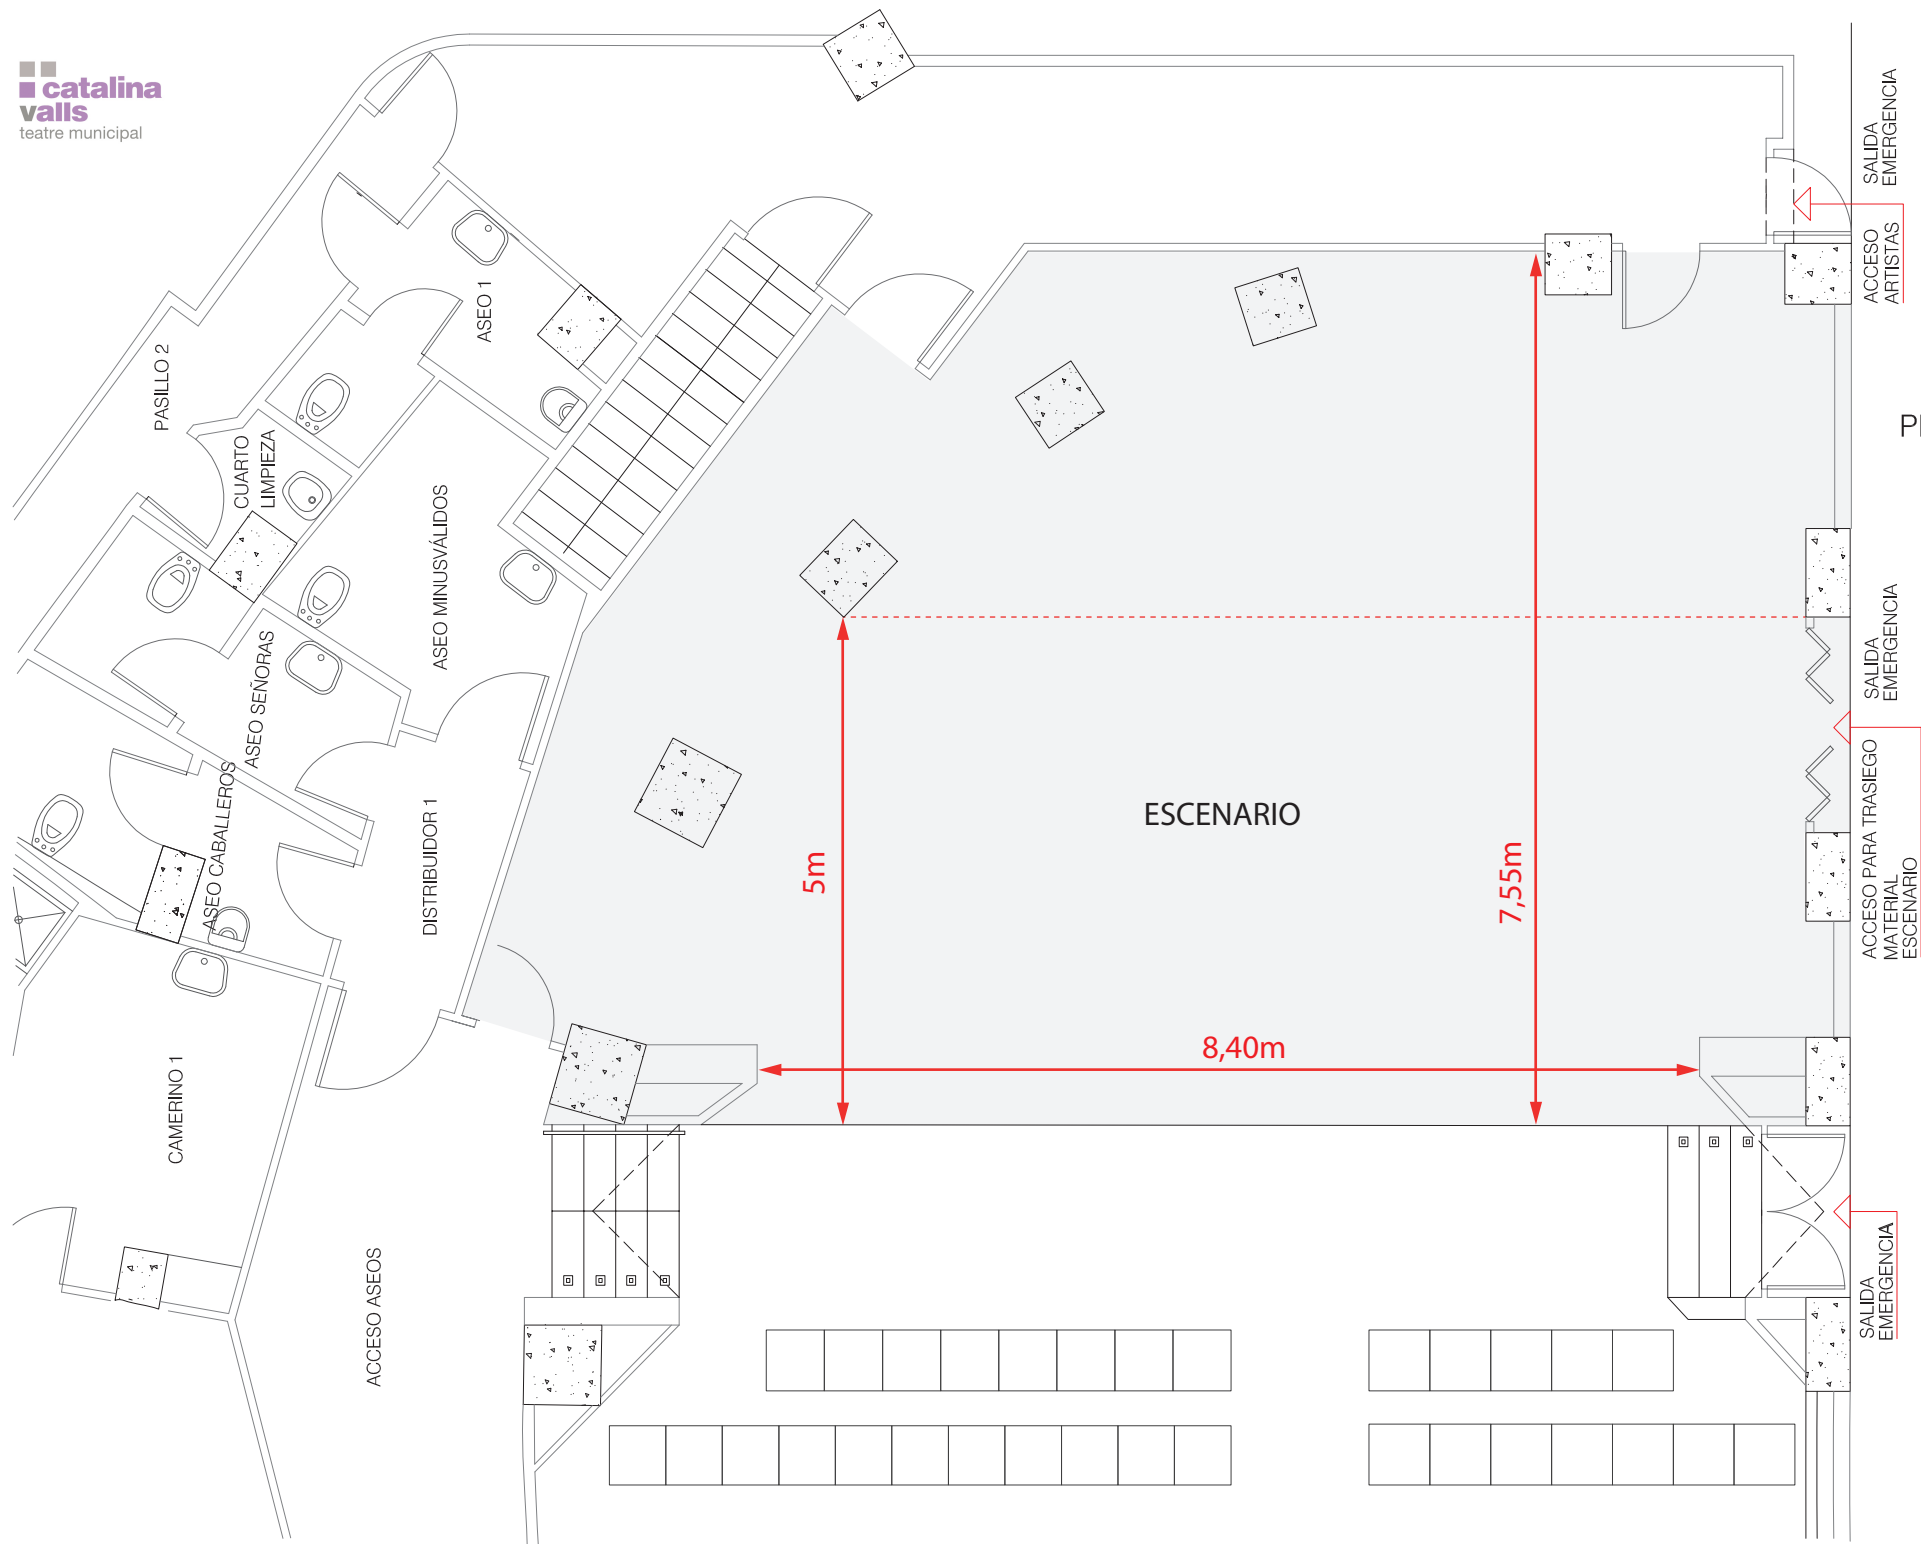


PLANTA PLATEA

PLATEA TMCV: 158 LOCALIDADES I 2 PARA SILLAS DE RUEDA (TOTAL: 160)

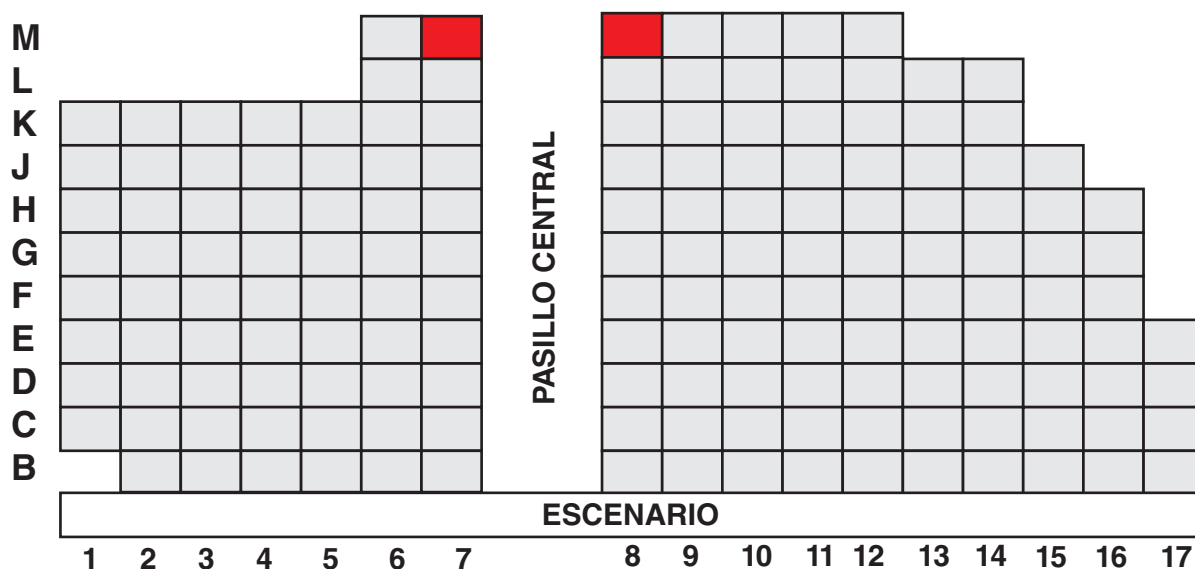


En rojo: localidades para sillas de ruedas

AMFITEATRO TMCV: 51 LOCALIDESS

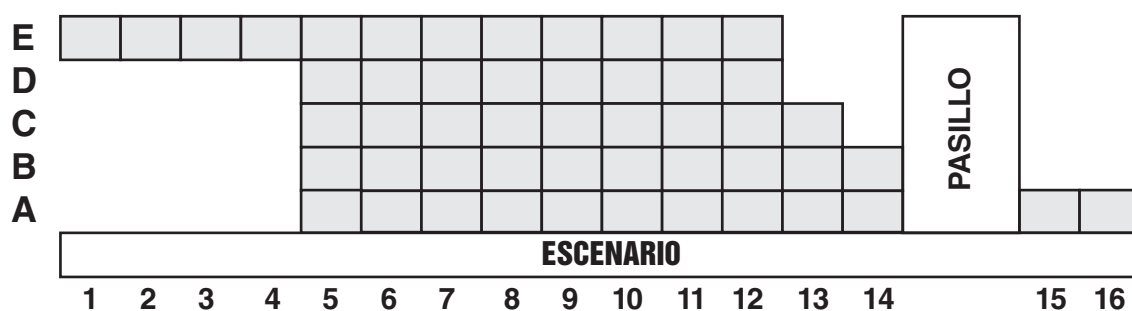

LOCALIDADES TOTALES: 211

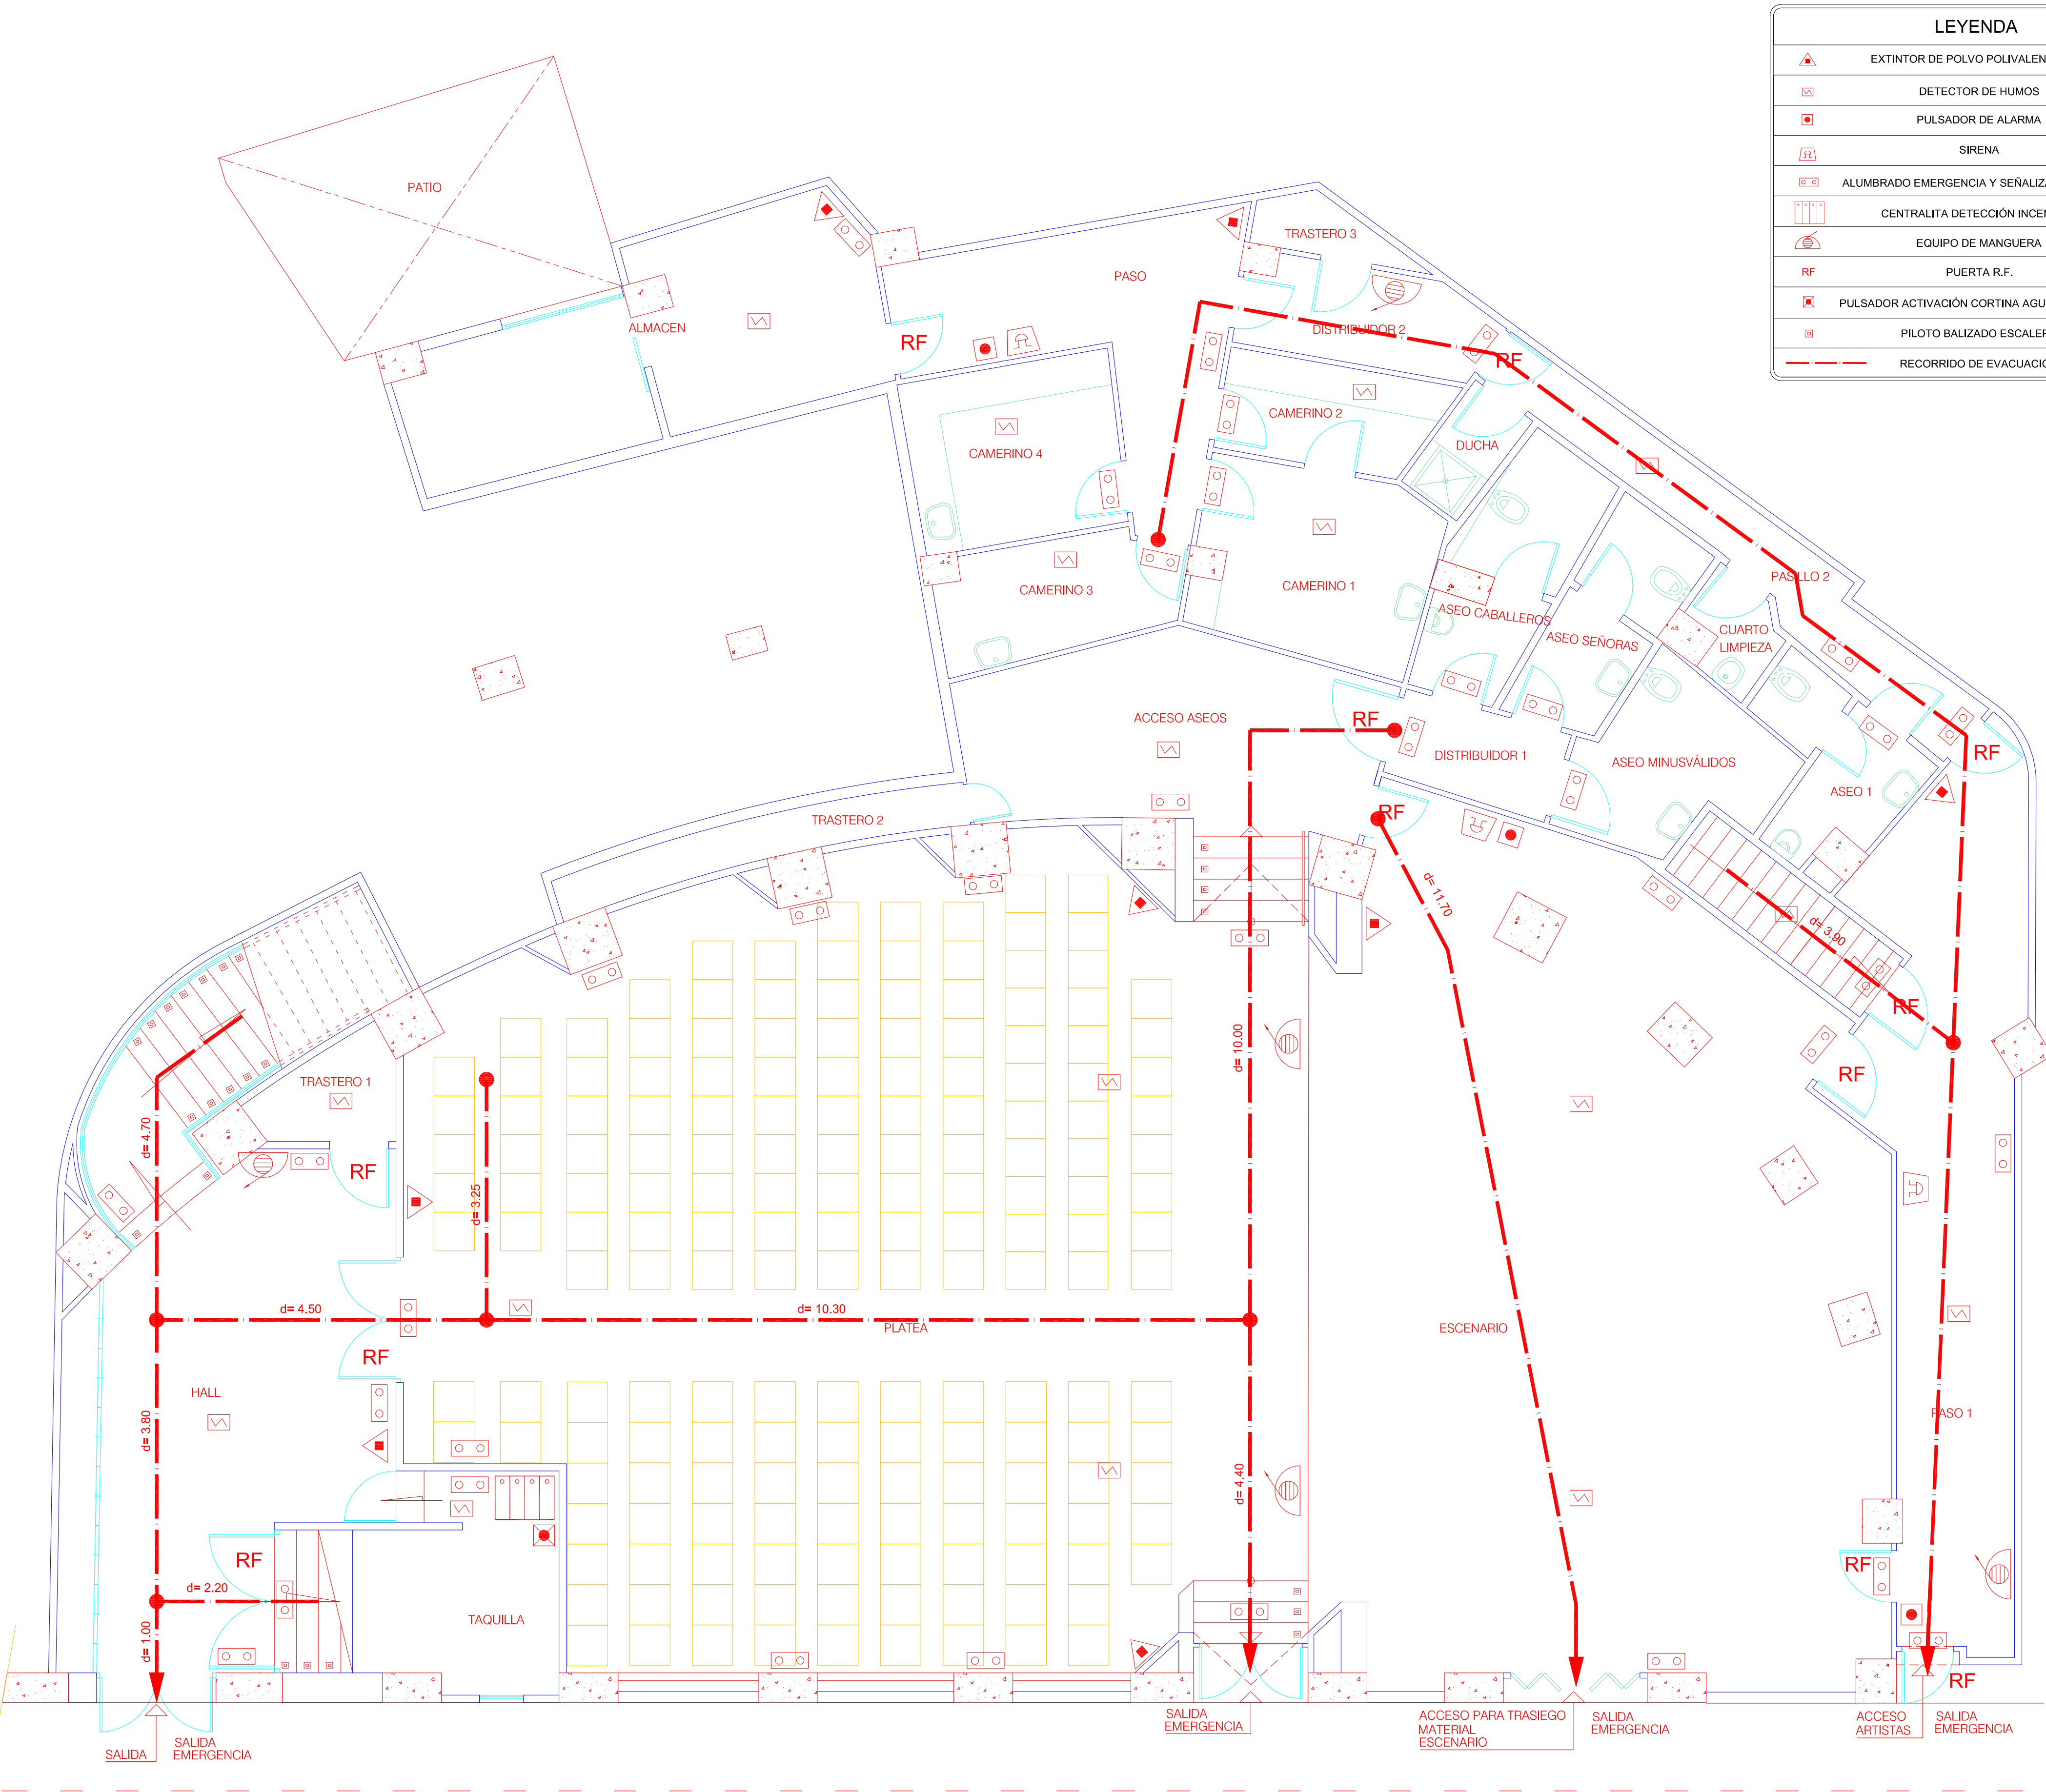

LEYENDA	
	EXTINTOR DE POLVO POLIVALENTE 6 Kg.
	DETECTOR DE HUMOS
	PULSADOR DE ALARMA
	SIRENA
	ALUMBRADO EMERGENCIA Y SEÑALIZACIÓN 300 LM
	CENTRALITA DETECCIÓN INCENDIOS
	EQUIPO DE MANGUERA
	PUERTA R.F.
	PULSADOR ACTIVACIÓN CORTINA AGUA ESCENARIO
	PILOTO BALIZADO ESCALERA
	RECORRIDO DE EVACUACIÓN

PLANTA PLATEA

CUADRO SUP. UTILES	
ZONA	SUPERF. UTIL
HALL	26.10 m²
TAQUILLA	7.10 m²
ESCALERA	9.50 m²
TRASTERO 1	2.25 m²
PLATEA	120.90 m²
ESCENARIO	82.35 m²
PASO 1	21.80 m²
ACCESO ASEOS	13.40 m²
TRASTERO 2	3.30 m²
DISTRIBUIDOR 1	2.77 m²
ASEO CABALL.	5.00 m²
ASEO SEÑORAS	4.30 m²
ASEO MINUSVAL.	5.40 m²
PASO 2	6.64 m²
ASEO 1	3.77 m²
CUARTO LIMP.	1.38 m²
DUCHA	1.60 m²
DITRIBUIDOR 2	4.18 m²
TRASTERO 3	1.30 m²
PASO	10.80 m²
CAMERINO 1	7.65 m²
CAMERINO 2	3.95 m²
CAMERINO 3	4.68 m²
CAMERINO 4	6.70 m²
ALMACEN	15.00 m²
TOTAL	371.82 m²

SUP. TOTAL ACTIVIDAD	621.46 m²
----------------------	-----------

PLANTA PLATEA

AYUNTAMIENTO DE PALMA

El Ingeniero Superior Industrial :
MIGUEL E. ROCA RIPOLL
Avda. Argentina, 8 1º, A-07011 - Palma de Mallorca - Islas Baleares
Tf: 971 238 691 FAX: 971 455 817 - e.rocka@ingenieros.com

ACTIVIDADES TEATRO MUNICIPAL PASEO MALLORCA

Emplazamiento :
Paseo Mallorca, 9 - Palma de Mallorca -

DISTRIBUCIÓN EN PLANTA BAJA

Fecha :
MAR-09

Proyecto :
A7106

Formato / Escala :
**Din-A1
1/100**

H. No:
1 / 2

Referencia:
**A7106 - P06001
Cod. cliente
A7106_010**

El Promotor :